


TERVEZÉSI TERÜLET
SZABÁLYOZÁSI TERVE M 1:7000

1. számú melléklet
a .../2021. (.....) számú
önk. rendelethez
"14/2000. (XII.21.) önk. rendelet
6. számú melléklete"

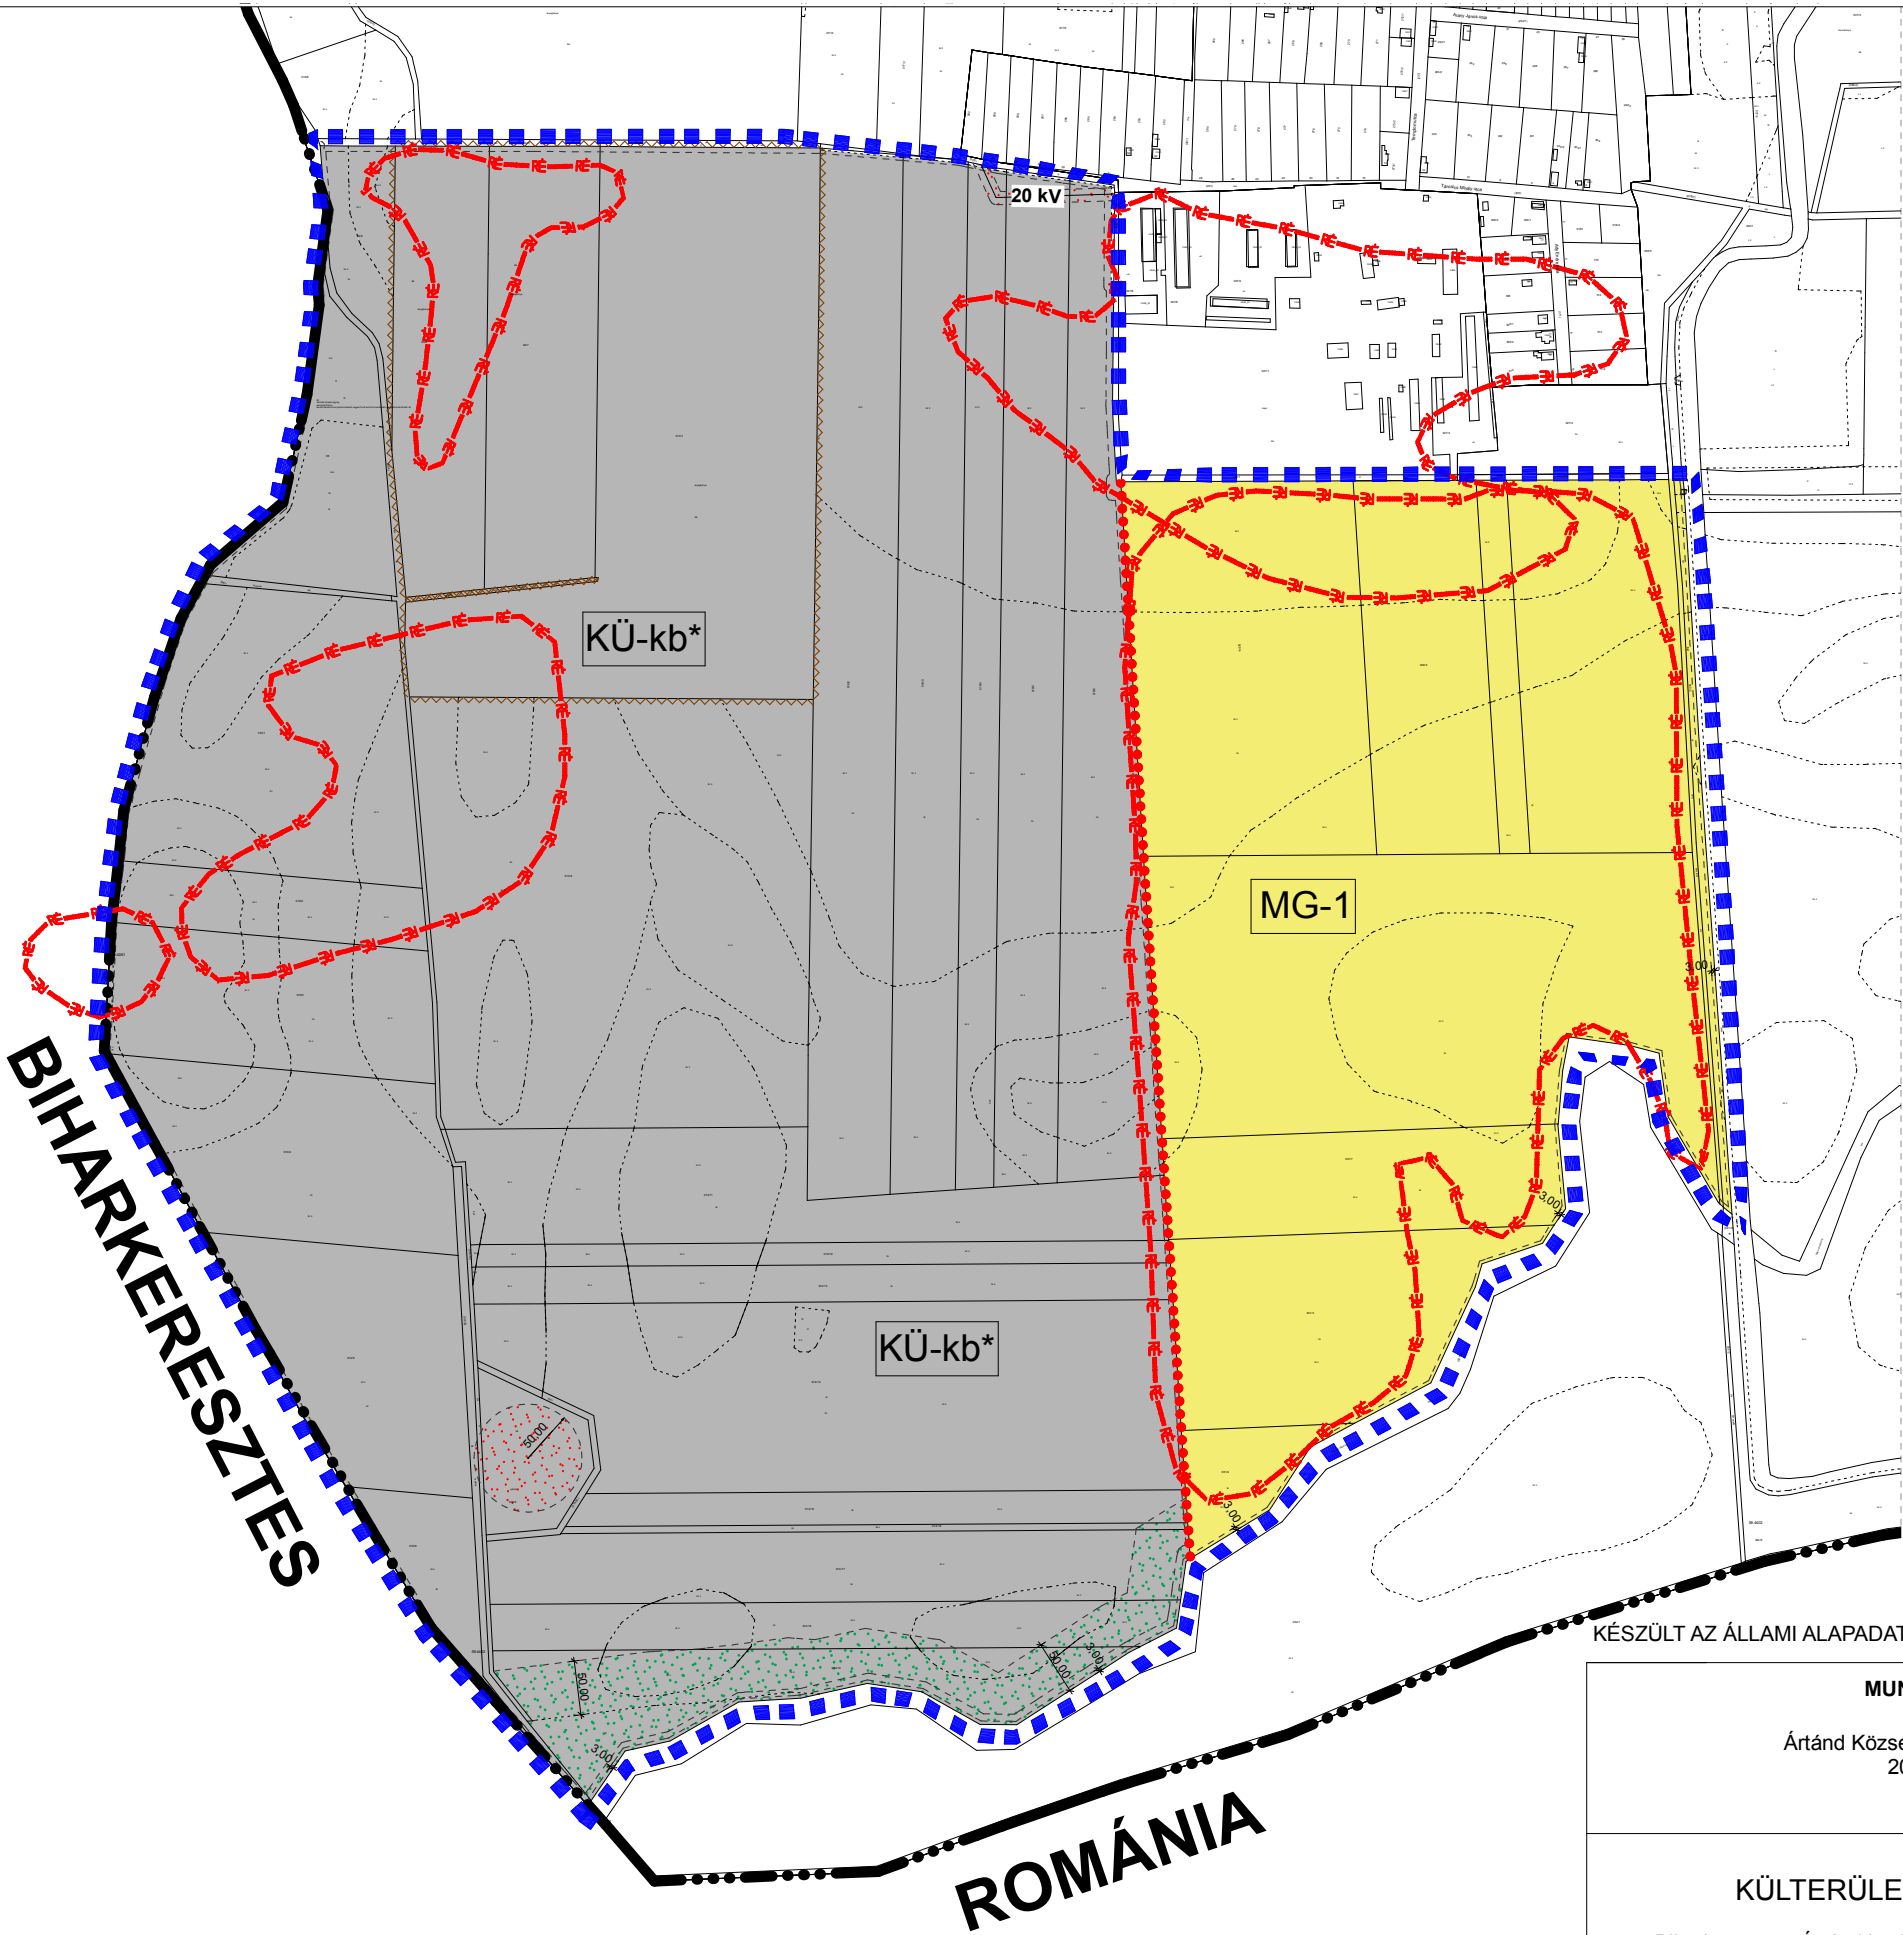

Érvényes szabályozás határa

KÖZMŰVEK, HÍRADÁS

Villamos energia közművek

Villamosenergia átviteli hálózat
(22 kV feszültség szinttel, föld felett, biztonsági övezettel)

ÖRÖKSÉGVÉDELEM

Országos (nemzetközi) művi értékvédelem

Régészeti érdekű terület határa

BEÉPÍTÉSRE NEM SZÁNT TERÜLETEK:

Különleges terület

Nyersanyag-kitermelés (bánya),
nyersanyag-feldolgozás
céljára szolgáló terület

KÜ-kb*

Mezőgazdasági terület

Általános mezőgazdasági terület

Má

NYOMVONALAS ELEMOK, OBJEKTUMOK ÁBRÁZOLÁSA

Közigazgatási határ

Övezet határ

KÖRNYEZETVÉDELEM

Védőterület, védőtávolság, védősáv határa

Védőterület, védőtávolság, védősáv területe

Telken belüli kötelező zöldfelület

Bányatelek határa

KÉSZÜLT AZ ÁLLAMI ALAPADATOK ÉS A FÖLDHIVATAL ÁLTAL HITELESÍTETT ALAPTÉRKÉP FELHASZNÁLÁSÁVAL !

MUNKA MEGNEVEZÉSE		É T-2-1
Ártánd Község Településrendezési tervének 2021. / I. módosítása		
MUNKARÉSZ KÜLTERÜLETI SZABÁLYOZÁSI TERV	LÉPTÉK M=1:7000	
Biharkeresztes-Ártánd közigazgatási határ, 015 hrsz.-ú út, 026 hrsz.-ú út, 025 hrsz.-ú út, 028/1 hrsz.-ú út, 028/2 hrsz.-ú út, 021/2 hrsz.-út, 021/6 hrsz.- ú csatorna és Kutas-ér csatorna által határolt területre vonatkozóan.	DÁTUM 2021.04.	
TELEPÜLÉSTERVEZŐ		
VÉGH JÓZSEF okl. építészmérnök TT 15-0124		